


Las medidas se verificarán en obra		
Mail: <a href="mailto:aherradino@gmail.com">aherradino@gmail.com</a> Tel: (561) - 4219146		
Obra:	Edificio multipropósito <b>CUBO</b> LAPAZ N° 46 - PARANA - ENTRE RIOS	
Plano de:	Arquitectura	
Tema:	Arquitectura	
Sector:	VIVIENDAS CUBO	
ESCALA:	1:100	
FECHA	REVISIÓN	PLANO N°
0	0	01
DIBUJO	CONTROL	
M.J.M.		

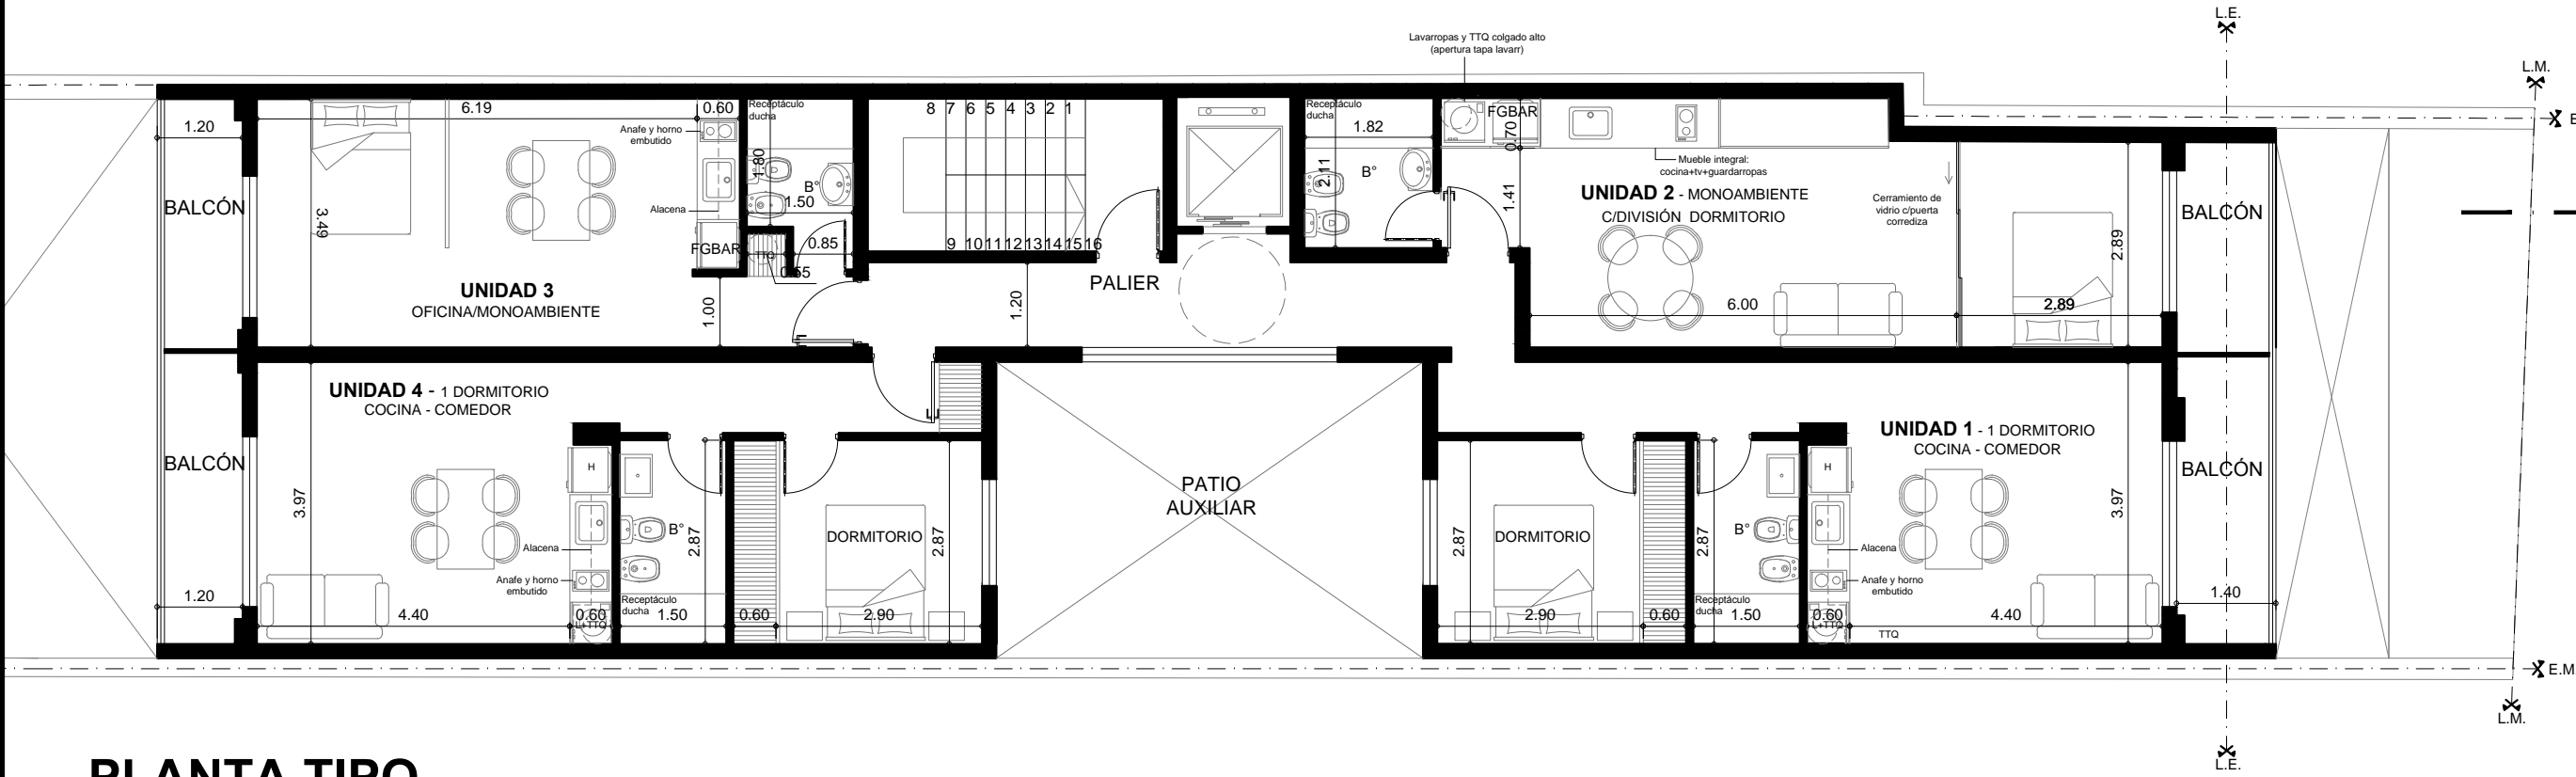

**PLANTA TIPO**  
ESC: 1.100